
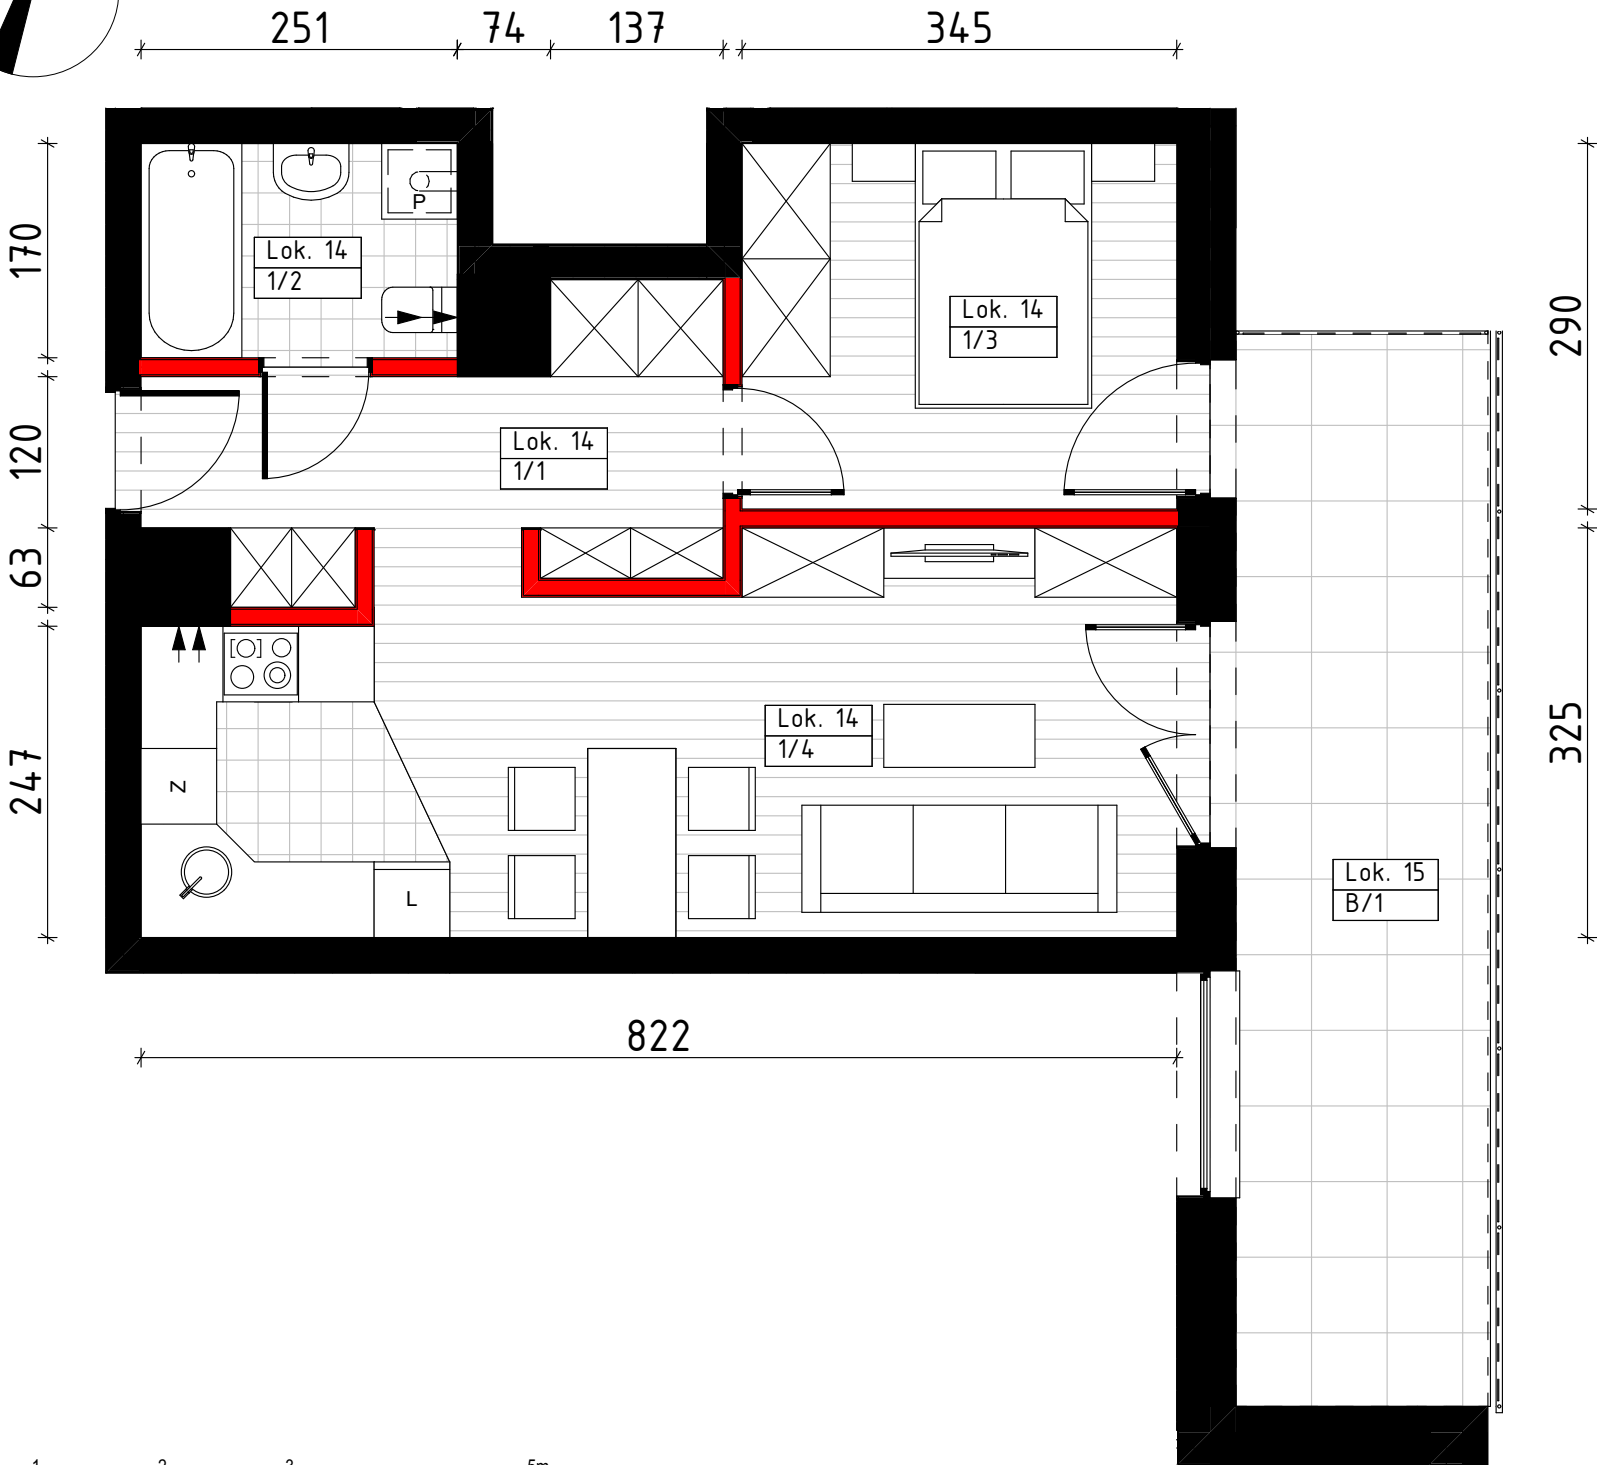


APARTAMENTY "SOWIA"

MARKI, UL. SOWIA lokal nr 14, piętro 2

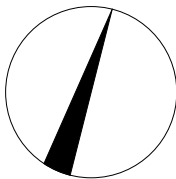


Uwaga:
Urządzenia sanitarne i kuchenne, meble, drzwi wewnątrzlokalowe oraz materiały wykończeniowe podłóg nie stanowią wyposażenia lokali mieszkalnych. Rozmieszczenie wyposażenia przedstawiono jako przykładowe. Powierzchnie wyliczono zgodnie z normą PN-ISO 9836. Podane powierzchnie mogą ulec niewielkim zmianom, rzeczywiste zostaną określone w dokumentacji powykonawczej na podstawie pomiarów dokonanych zgodnie z obowiązującymi przepisami. Powierzchnia użytkowa mieszkania nie uwzględnia powierzchni zajmowanych przez ściany działowe.

ściany z możliwością modyfikacji

ściany bez możliwości modyfikacji



ul. Powstańców 33 lok. U14,
05-091, Ząbki
www.biurosprzedazy.com.pl
biuro@biurosprzedazy.com.pl
tel. 604 771 746

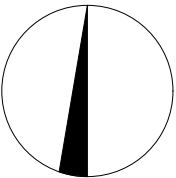

APARTAMENTY "SOWIA"

MARKI, UL. SOWIA,
DZIAŁKA NR EW. 96/3, 95/1, 94/1,
OBRĘB EW. 4-07

LOKAL NR 14		
PIĘTRO 2		
ZESTAWIENIE POMIESZCZEŃ		
NR POM.	NAZWA	POW.
1/1	PRZEDPOKÓJ	7,80m ²
1/2	ŁAZIENKA	4,27m ²
1/3	SYPIALNIA	10,01m ²
1/4	POKÓJ DZIENNY/JADALNIA/ANEKS KUCHENNY	24,31m ²
POWIERZCHNIA UŻYTKOWA MIESZKANIA		46,39m ²
POW. NETTO (BEZ ŚCIAN DZIAŁOWYCH)		48,22m ²
B/1	BALKON	17,04m ²