


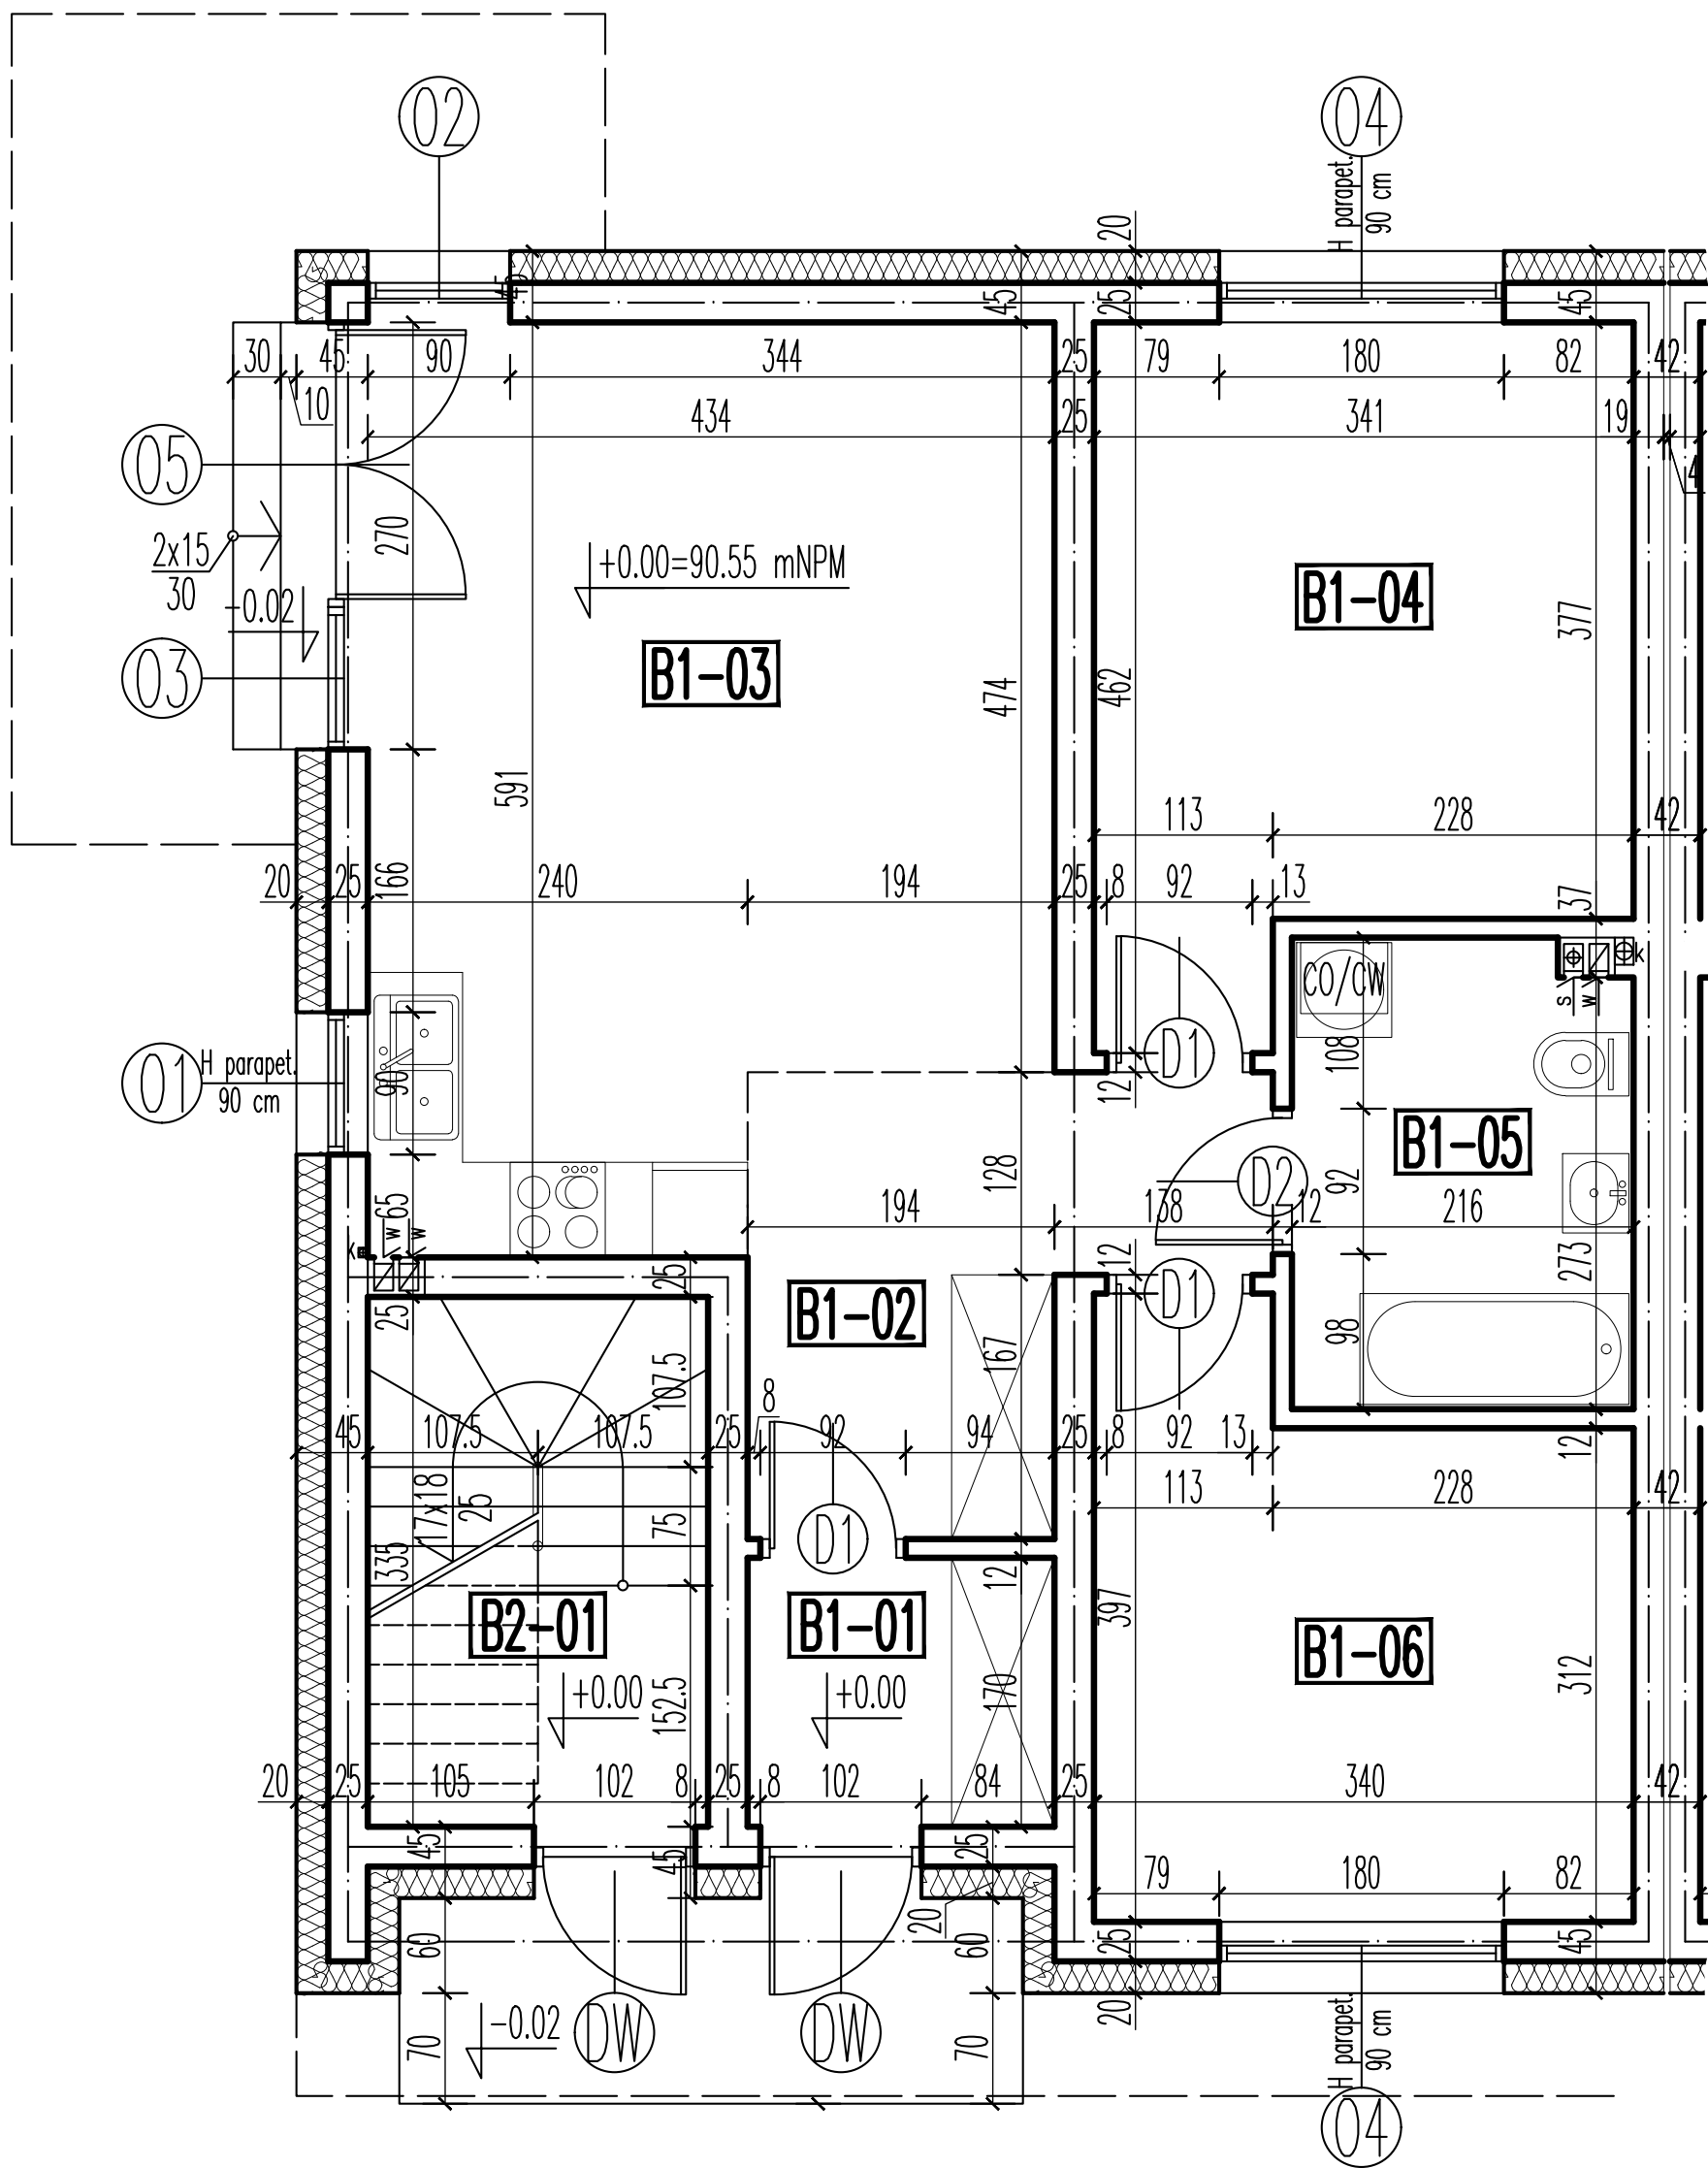

PARTER

budynek B –lokal 1

UWAGA! przy obliczaniu powierzchni uwzględniono 1 cm tynku

			pow. użytkowa	pow. podłóg
B1-01	WIATROLAP	gres	3,23 m ²	3,23 m ²
B1-02	KOMUNIKACJA	parkiet	7,36 m ²	7,36 m ²
B1-03	POKÓJ+ANEKS KUCHENNY	parkiet/gres	23,24 m ²	23,24 m ²
B1-04	POKÓJ	parkiet	13,66 m ²	13,66 m ²
B1-05	ŁAZIENKA	gres	6,21 m ²	6,21 m ²
B1-06	POKÓJ	parkiet	11,45 m ²	11,45 m ²
lokal 1:		RAZEM:	65,15 m ²	65,15 m ²

BIURO SPRZEDAŻY
KREDYTY HIPOTECZNE. MIESZKANIA

ul. Powstańców 33 lok. U14,
05-091, Żąbki
www.biurosprzedazy.com.pl
biuro@biurosprzedazy.com.pl
tel. 604 771 746