
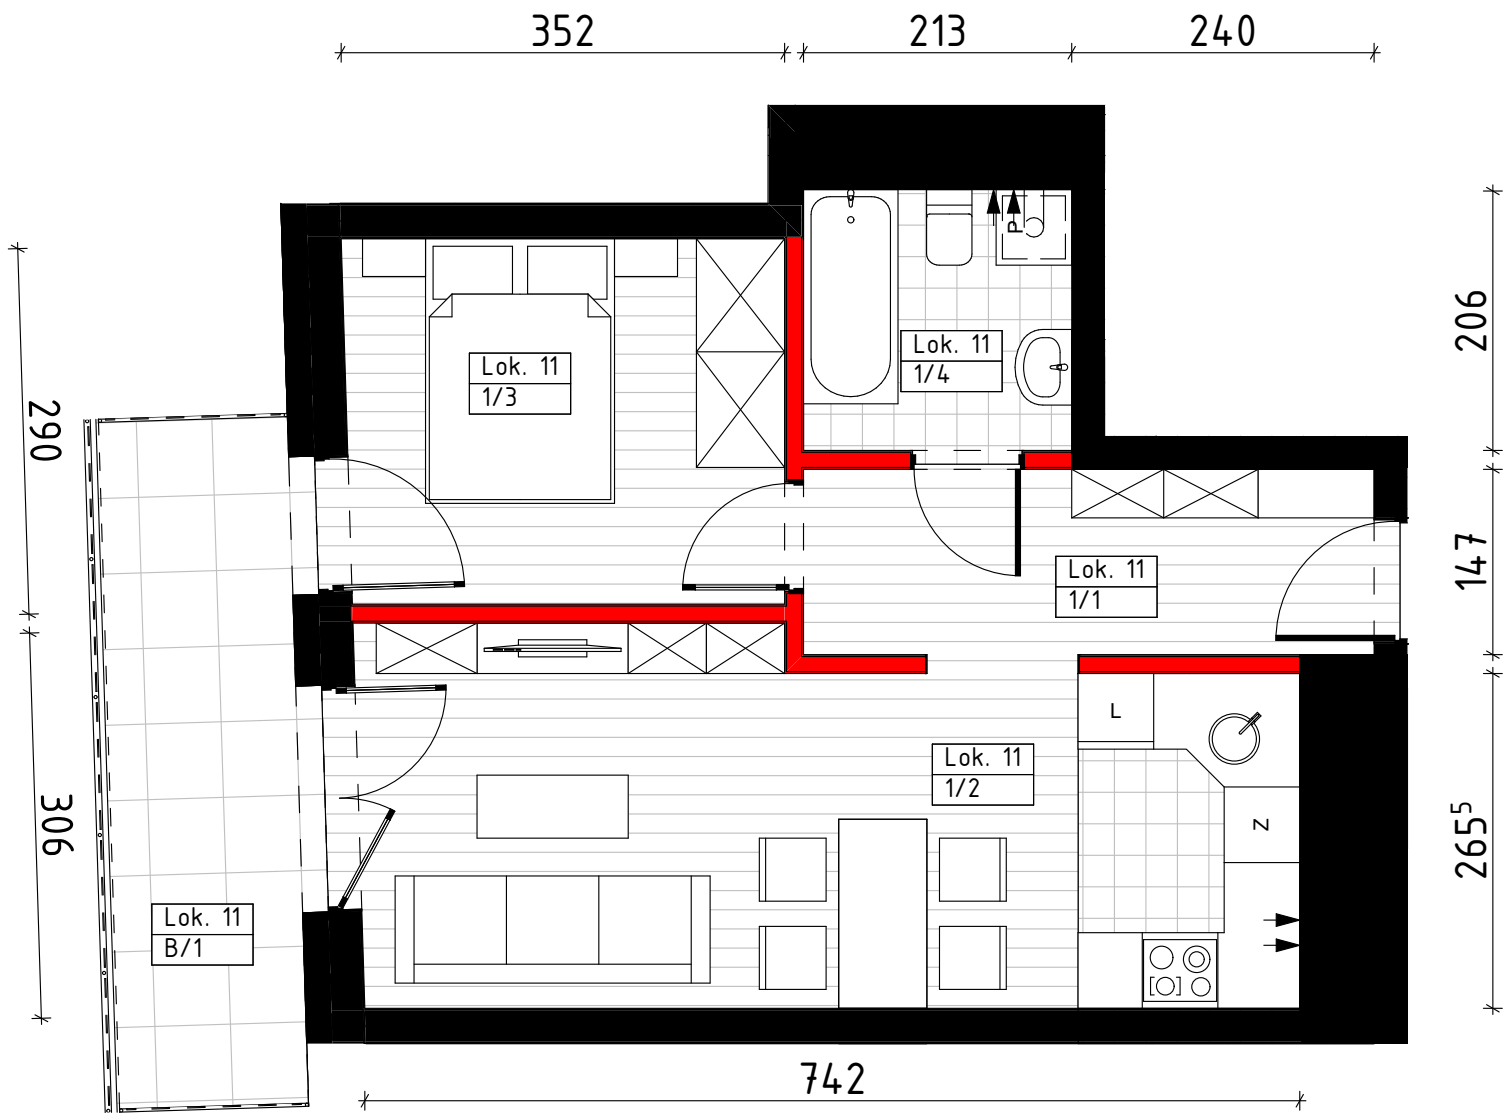


APARTAMENTY "SOWIA"

MARKI, UL. SOWIA lokal nr 11, piętro 2

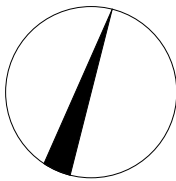

Uwaga:
Urządzenia sanitarne i kuchenne, meble, drzwi wewnątrzlokalowe oraz materiały wykończeniowe podłóg nie stanowią wyposażenia lokali mieszkalnych. Rozmieszczenie wyposażenia przedstawiono jako przykładowe. Powierzchnie wyliczono zgodnie z normą PN-ISO 9836. Podane powierzchnie mogą ulec niewielkim zmianom, rzeczywiste zostaną określone w dokumentacji powykonawczej na podstawie pomiarów dokonanych zgodnie z obowiązującymi przepisami. Powierzchnia użytkowa mieszkania nie uwzględnia powierzchni zajmowanych przez ściany działowe.

ściany z możliwością modyfikacji



ściany bez możliwości modyfikacji



ul. Powstańców 33 lok. U14,
05-091, Ząbki
www.biurosprzedazy.com.pl
biuro@biurosprzedazy.com.pl
tel. 604 771 746

BIURO SPRZEDAŻY

KREDYTY HIPOTECZNE. MIESZKANIA

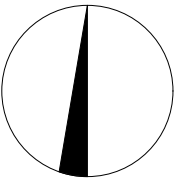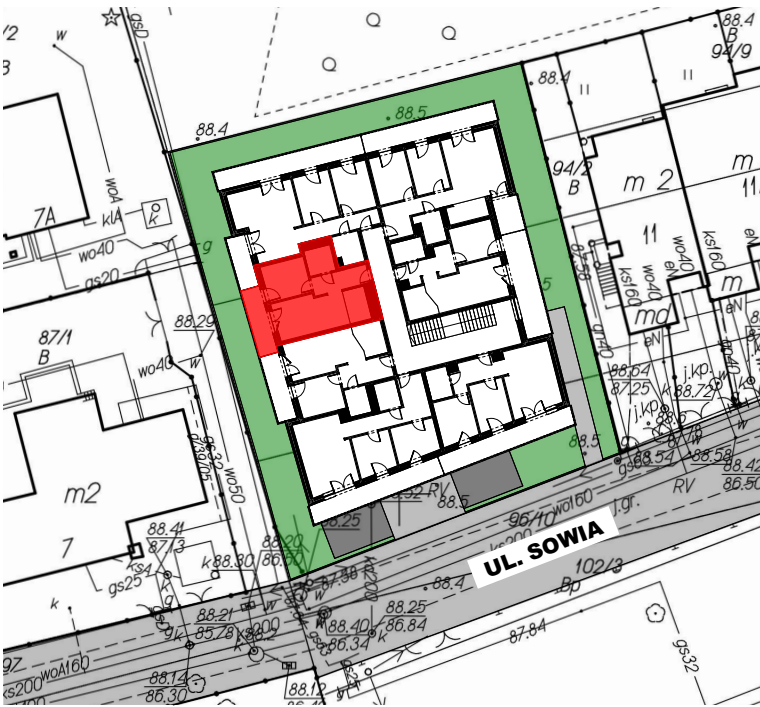

APARTAMENTY "SOWIA"

MARKI, UL. SOWIA,
DZIAŁKA NR EW. 96/3, 95/1, 94/1,
OBRĘB EW. 4-07

LOKAL NR 11		
PIĘTRO 2		
ZESTAWIENIE POMIESZCZEŃ		
NR POM.	NAZWA	POW.
1/1	PRZEDPOKÓJ	6,66m ²
1/2	POKÓJ DZIENNY/JADALNIA/ANEKS KUCHENNY	21,37m ²
1/3	SYPIALNIA	10,08m ²
1/4	ŁAZIENKA	4,41m ²
POWIERZCHNIA UŻYTKOWA MIESZKANIA		42,52m ²
POW. NETTO (BEZ ŚCIAN DZIAŁOWYCH)		44,25m ²
B/1	BALKON	8,21m ²